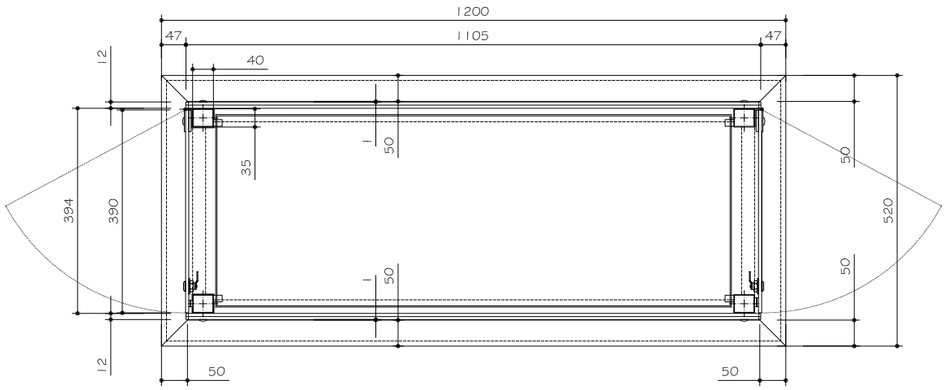

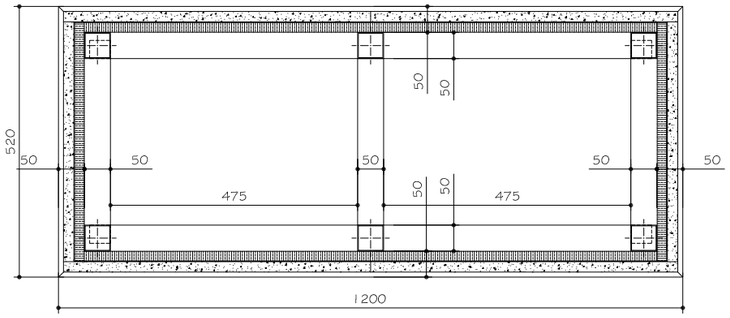

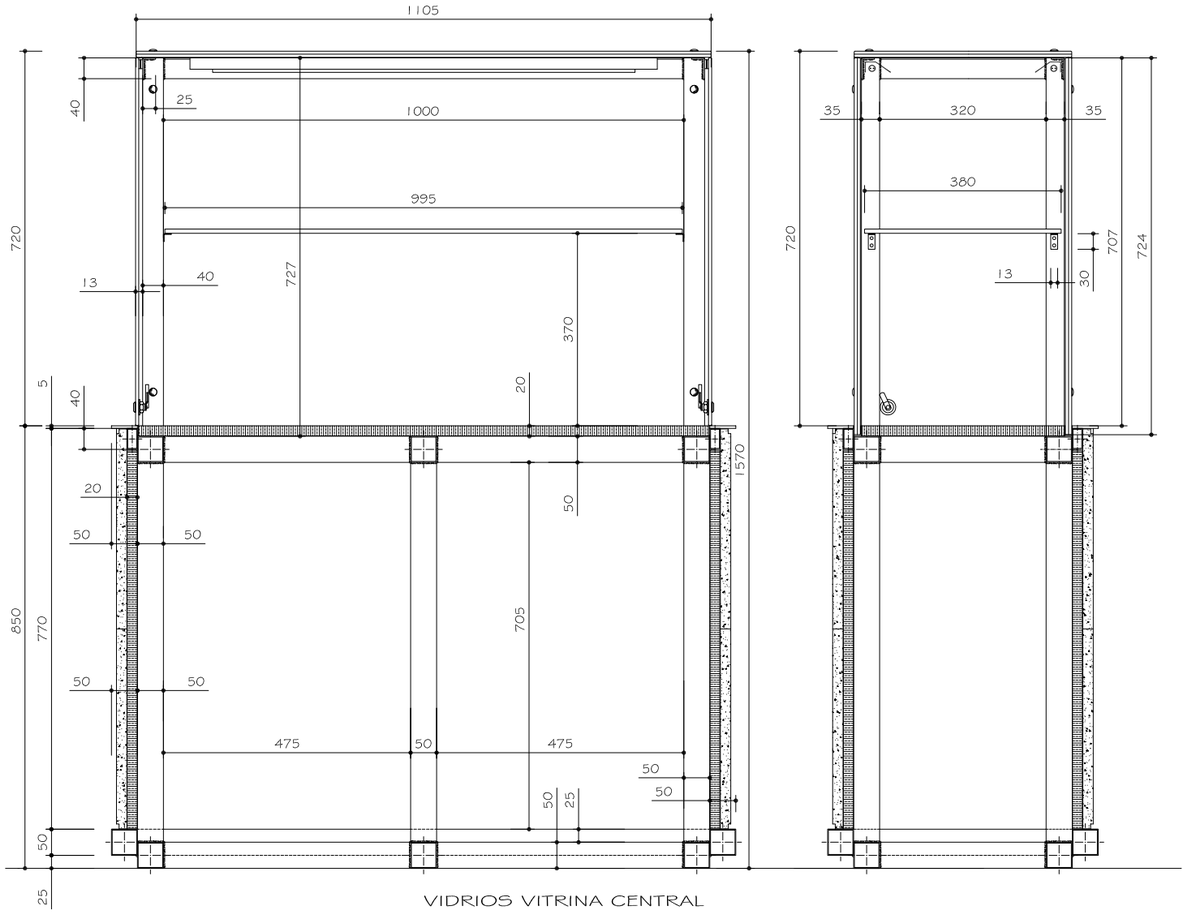

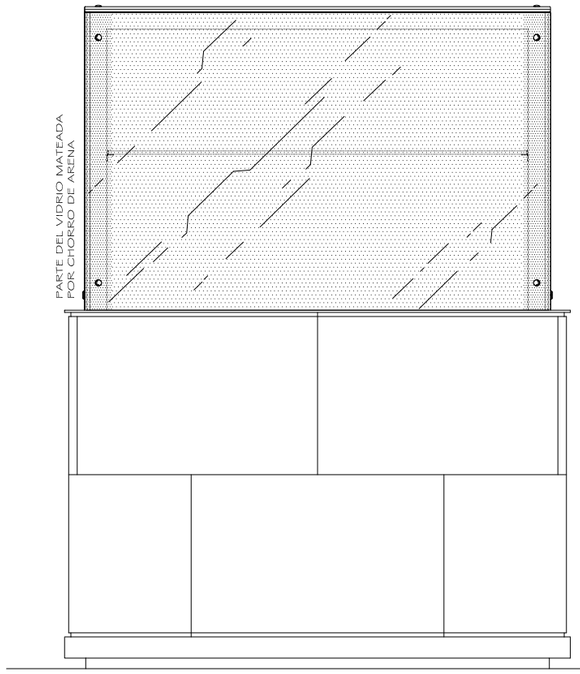

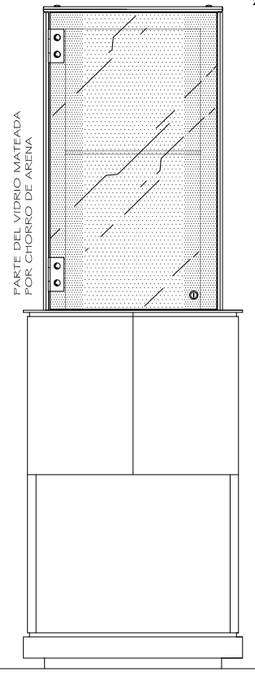

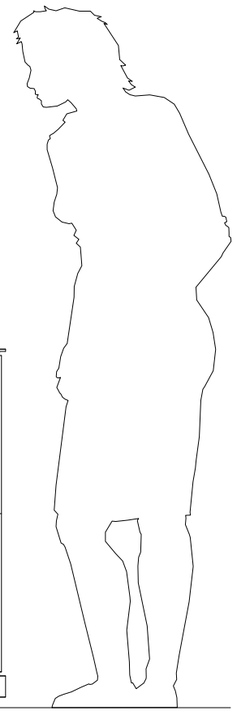

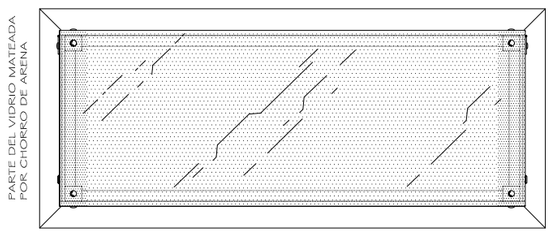

VIDRIOS VITRINA CENTRAL

1 UD. CIERRE FIJO SUPERIOREN VIDRIO LAMINADO STAPID 6 + 6 mm. (425 X 1105 mm.)
2 UDS. LATERALES FIJOS DE VIDRIO LAMINADOS STAPID 6 + 6 mm. (1105 X 724 mm.)
2 UDS. HOJAS ABATIBLES DE VIDRIO TEMPLADO SECURIT 6 mm. (390 X 705 mm.)
1 UD. BALDA ESTANTE CENTRAL DE VIDRIO TEMPLADO SECURIT 8 mm. (995 X 380 mm.)

LEYENDA CONSTRUCTVA

- (A) "UPN 200" PERTENECIENTE A FACHADA DE COMUNIDAD, A RESPETAR COMO ELEMENTO TIPOLOGICO DEL EDIFICIO
- (B) MACHONES DE OBRA APLACADOS CON GRANITO "GRIS PERLA" COMO SEPARADOR DE LOCALES PERTENECIENTE A FACHADA COMUNIDAD
- (C) PERFIL ESTRUCTURAL " L 100,65,8 " DE ACERO LAMINADO COMO CARGADERO DEL CAPIALZADO DE OBRA
- (D) TUBO CUADRADO " 40-40-1,5 " DE ACERO LAMINADO,COMO TIRANTAS CENTRALES DE REFUERZO, FIJADAS A FORJADO MEDIANTE TACOS EXPANSIVOS
- (E) TABLERO DE OBRA REALIZADO CON LADRILLO CERAMICO " LHS 4-12,5-24,5 cm." TOMADOS CON MORTERO DE CEMENTO COMO CAPIALZADO DE HUECO
- (F) PERFILES SOPORTES " L 55-55-7 " DE ACERO LAMINADO COMO SOPORTE DE BANDEJA, SOLDADO A "UPN 200" Y A TIRANTAS DE CAPIALZADO DE OBRA
- (G) BANDEJA DE OBRA REALIZADO CON RASILLON CERAMICO " 3,5-30-50 cm." TOMADOS CON MORTERO DE CEMENTO COMO CIERRE SUPERIOR
- (H) ENFOSCADO DE REGULARIZACION, CON MORTERO DE CEMENTO A AMBAS CARAS, CON REFUERZO DE MALLA DE FIBRA DE VIDRIO DONDE LO PRECISE
- (I) MATERIAL DE AGARRE ESPECIFICO PARA PIEDRAS, SOBRE SOPORTE PREPARADO AL EFECTO, QUE EVITE EFLORESCENCIAS POSTERIORES

S2G Proyectos Integrales

PROYECTO : PROYECTO DE DECORACIÓN JOYERÍA "TOOR", SITA EN AVDA. DE LOS DESCUBRIMIENTOS, Nº 35, BAJOS COMERCIALES, LOCAL 7 -B, PUERTO DE SANTA MARÍA, (CÁDIZ).

PETICIONARIO : JUAN MANUEL RAMÍREZ ORTIZ

ESCALA : 1/10

FECHA : FEBRERO 09

PLANO DE : PLANO DETALLES CONSTRUCTIVOS VITRINA CENTRAL

REF. DECOR. PD.0080902
REF. INGEN. PI.0110902

ARCHIVO

DECORADOR PROYECTISTA
SALVADOR SOTO GONZÁLEZ

EL INGENIERO
FRANCISCO VERA PÉREZ

DIBUJADO : Salvador

Nº DE PLANO : 128-R

Pj/Esperanto, Nº4, 3º-A, Málaga, C.P. 29007. Tlf. 654729427.

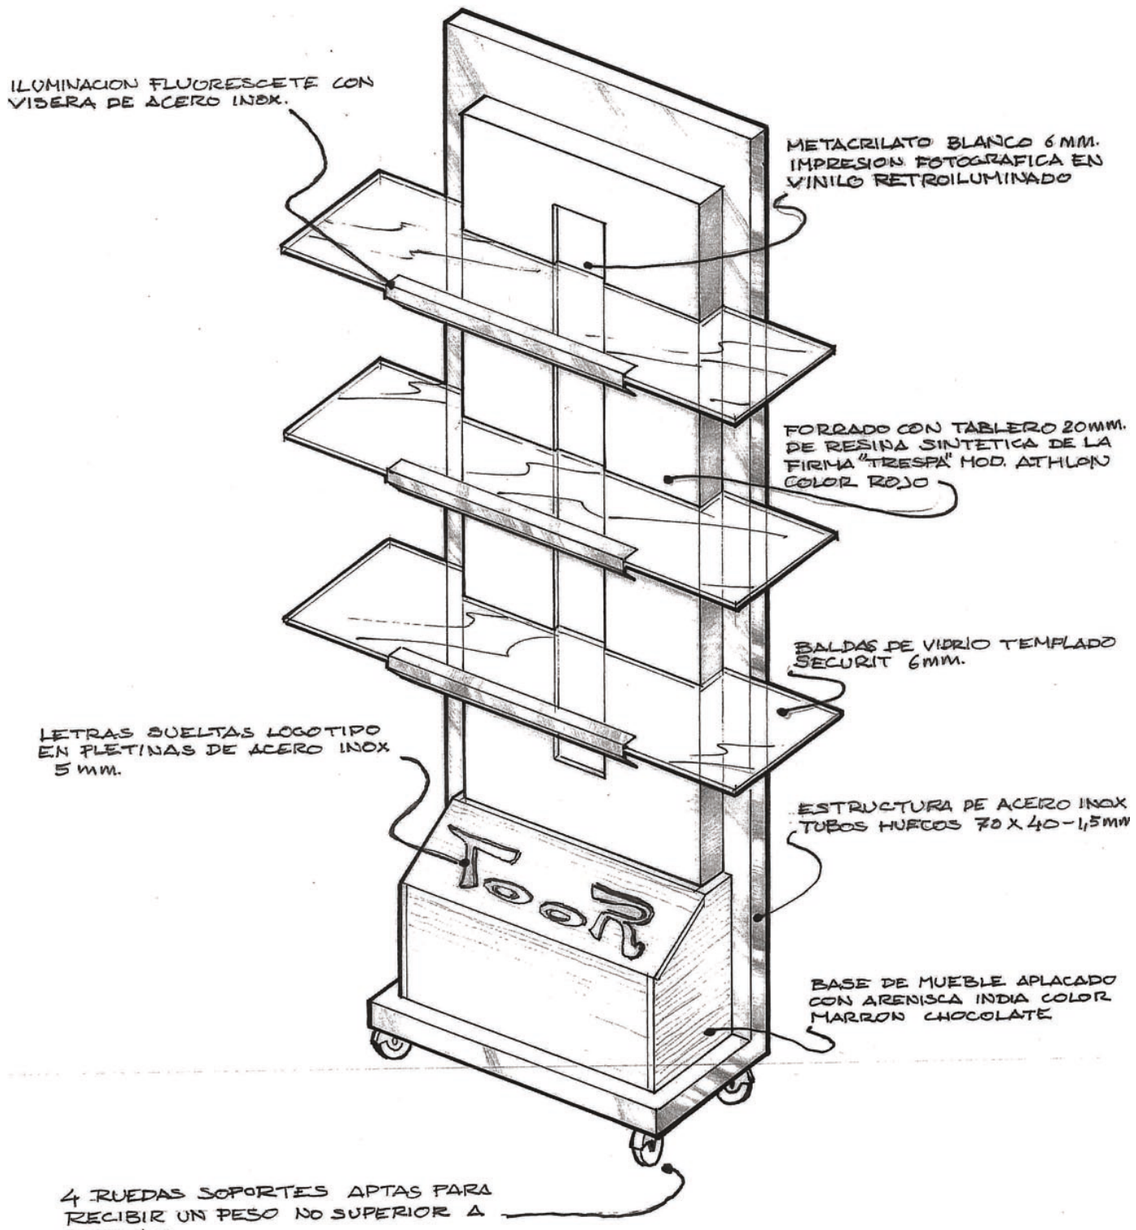

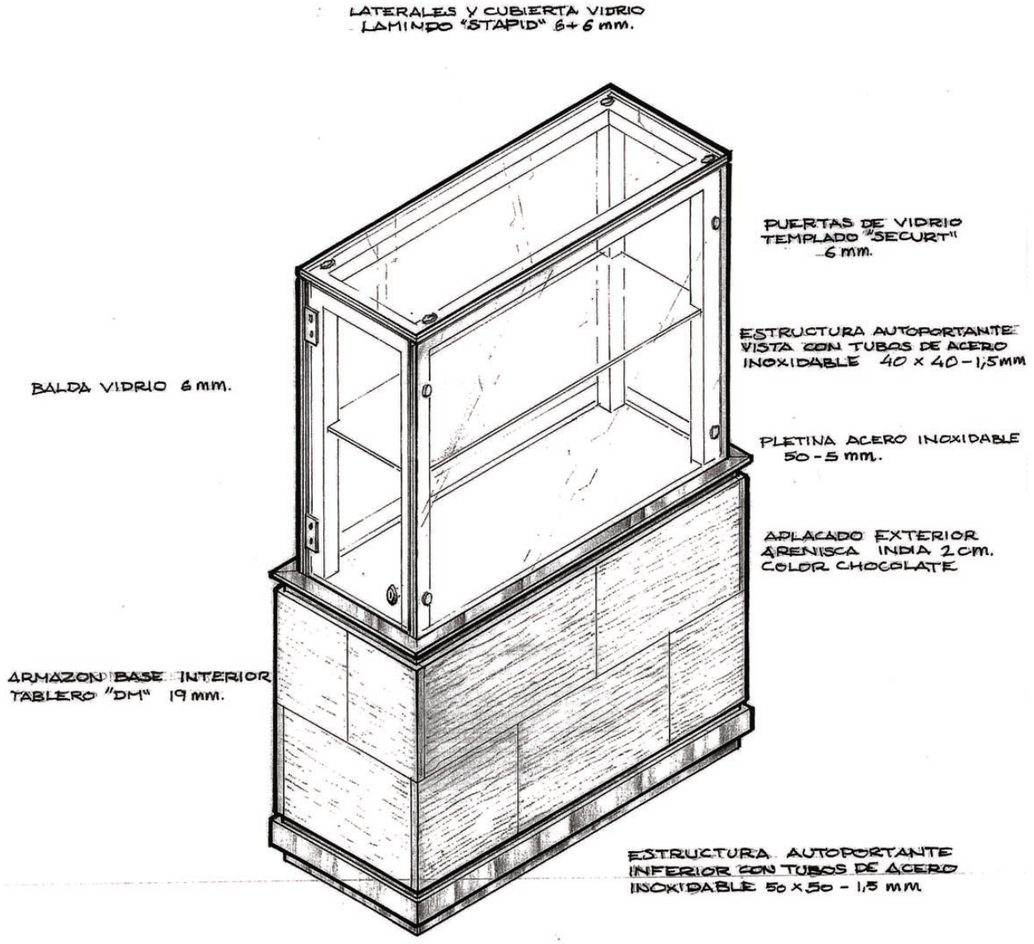

Proyectos Integrales

PROYECTO : PROYECTO DE DECORACIÓN JOYERÍA "ToOR", SITA EN AVDA. DE LOS DESCUBRIMIENTOS, Nº 35, BAJOS COMERCIALES, LOCAL 7 -B, PUERTO DE SANTA MARÍA, (CÁDIZ).

PETICIONARIO : JUAN MANUEL RAMÍREZ ORTIZ

ESCALA : Sn/Esc

FECHA : FEBRERO 09

PLANO DE : PERSPECTIVAS MUEBLES

REF. DECOR. PD.0080902

REF. INGEN. PI.0110902

ARCHIVO

DECORADOR PROYECTISTA

SALVADOR SOTO GONZÁLEZ

EL INGENIERO

FRANCISCO VERA PÉREZ

DIBUJADO : Salvador

Nº DE PLANO : 129-R

Pj/Esperanto, Nº 4, 3º-A, Málaga, C.P. 29007. Tlf. 654729427.

Proyectos Integrales

PROYECTO : PROYECTO DE DECORACIÓN JOYERÍA "TOOR", SITA EN AVDA. DE LOS DESCUBRIMIENTOS, Nº 35, BAJOS COMERCIALES, LOCAL 7 -B, PUERTO DE SANTA MARÍA, (CÁDIZ).

PETICIONARIO : JUAN MANUEL RAMÍREZ ORTIZ

ESCALA : Sn/Esc

FECHA : FEBRERO 09

PLANO DE : PERSPECTIVA CÓNICA FACHADA.

REF. DECOR. PD.0080902

REF. INGEN. PI.0110902

ARCHIVO

DECORADOR PROYECTISTA

SALVADOR SOTO GONZÁLEZ

EL INGENIERO

FRANCISCO VERA PÉREZ

DIBUJADO : Salvador

Nº DE PLANO : 130-R

Pj/Esperanto, Nº4, 3º-A, Málaga, C.P. 29007. Tlf.654729427.

S2G Proyectos Integrales

PROYECTO : PROYECTO DE DECORACIÓN JOYERÍA "Toor", SITA EN AVDA. DE LOS DESCUBRIMIENTOS, Nº 35, BAJOS COMERCIALES, LOCAL 7 -B, PUERTO DE SANTA MARÍA, (CÁDIZ).

PETICIONARIO : JUAN MANUEL RAMÍREZ ORTIZ

ESCALA : Sn/Esc

FECHA : FEBRERO 09

PLANO DE : PERSPECTIVA CÓNICA INTERIOR - I.

REF. DECOR. PD.0080902

REF. INGEN. PI.0110902

ARCHIVO

DECORADOR PROYECTISTA

SALVADOR SOTO GONZÁLEZ

EL INGENIERO

FRANCISCO VERA PÉREZ

DIBUJADO : Salvador

Nº DE PLANO : 131-R

Pj/Esperanto, Nº4, 3º-A, Málaga, C.P. 29007. Tlf. 654729427.

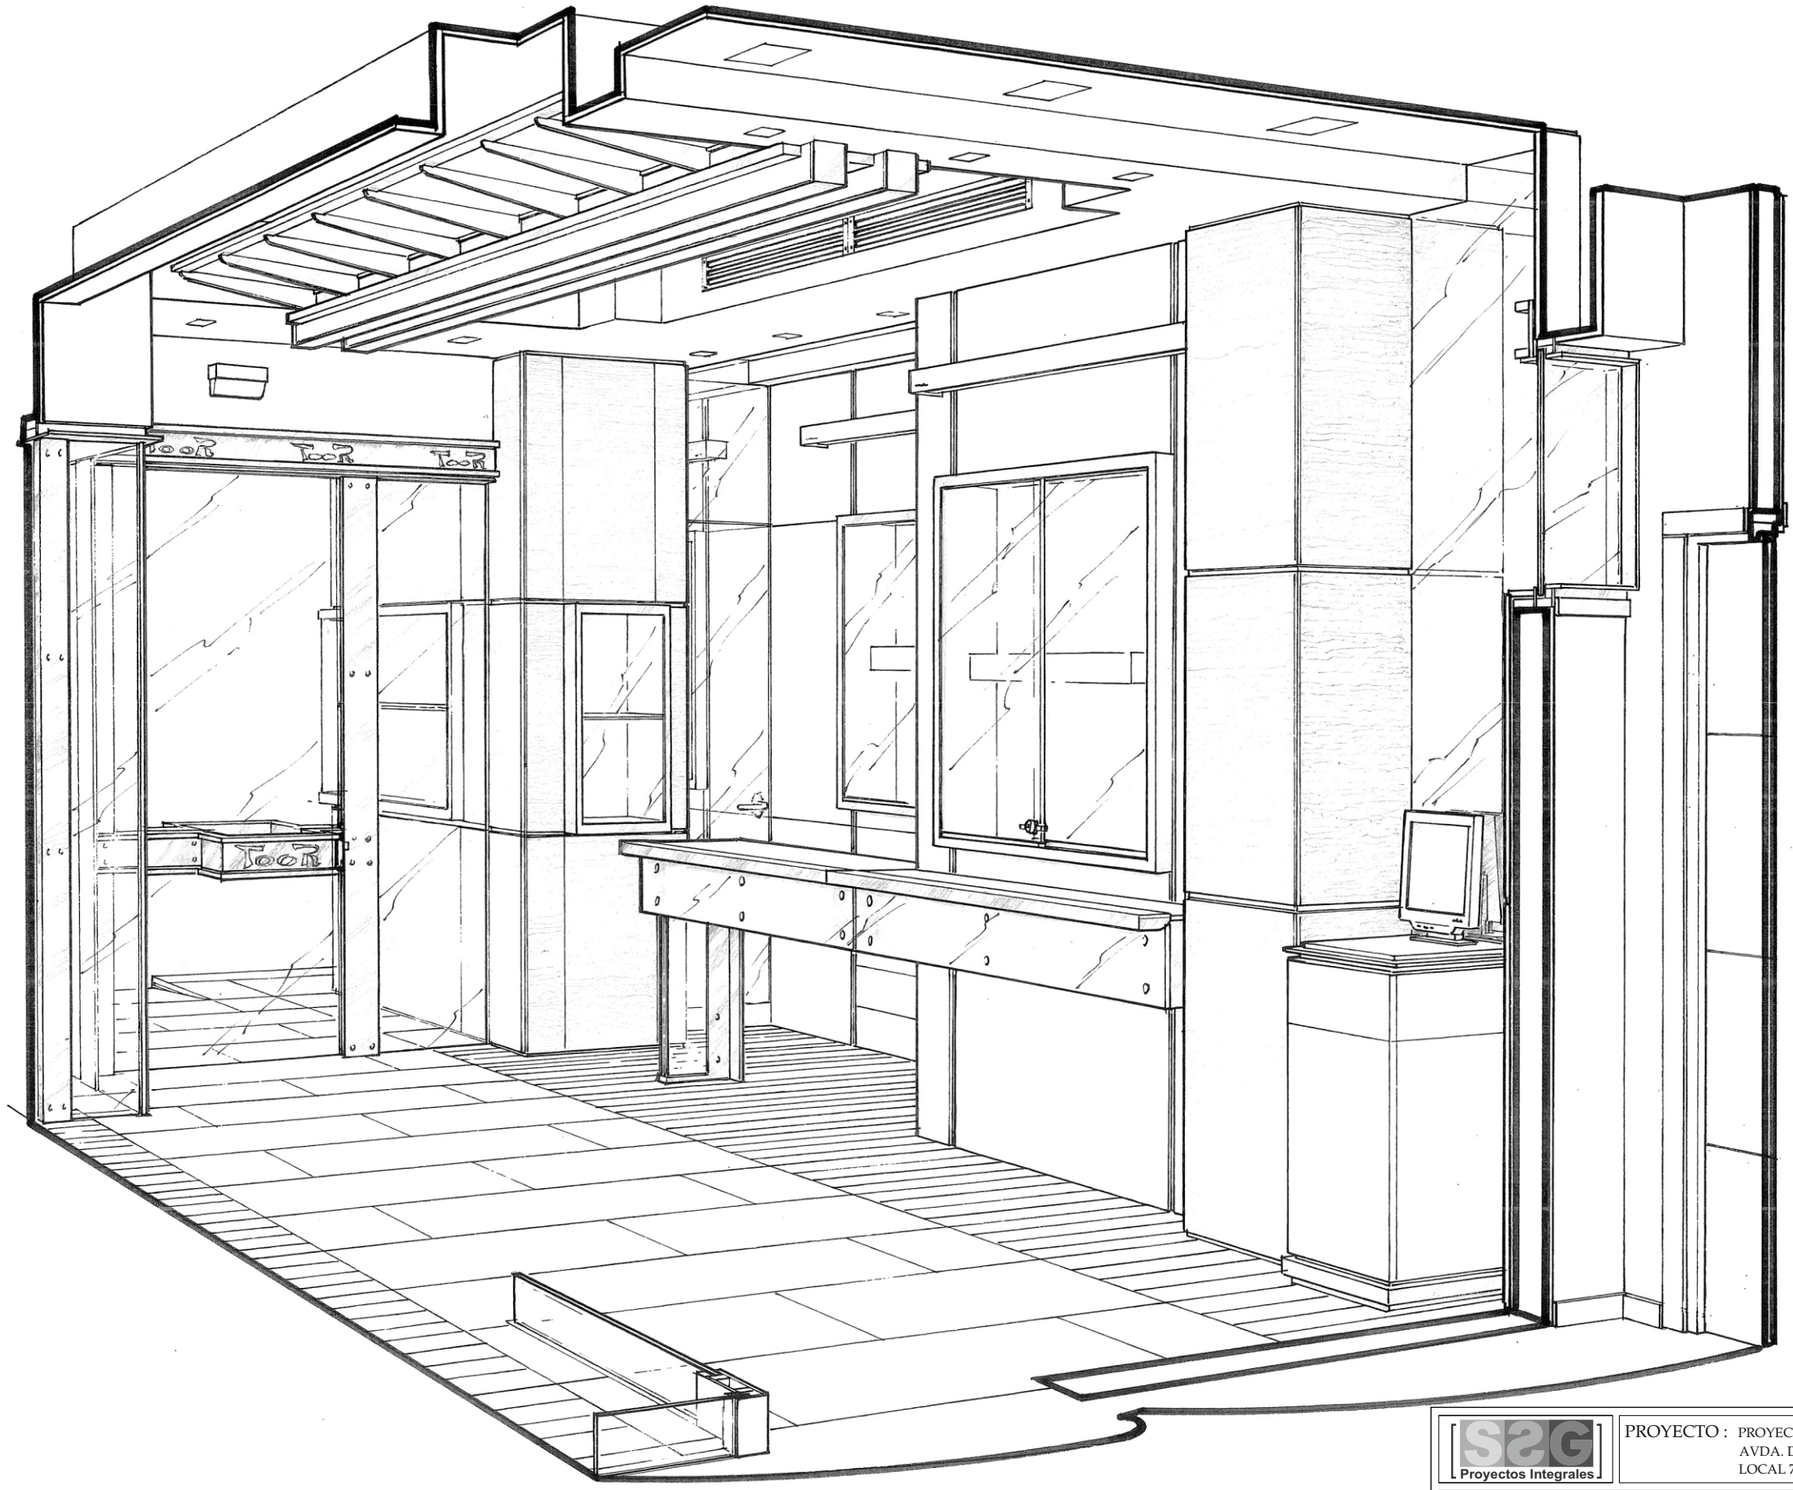

S2G Proyectos Integrales

PROYECTO : PROYECTO DE DECORACIÓN JOYERÍA "TOOR", SITA EN AVDA. DE LOS DESCUBRIMIENTOS, Nº 35, BAJOS COMERCIALES, LOCAL 7 -B, PUERTO DE SANTA MARÍA, (CÁDIZ).

PETICIONARIO : JUAN MANUEL RAMÍREZ ORTIZ

ESCALA : Sn/Esc

FECHA : FEBRERO 09

PLANO DE : PERSPECTIVA CÓNICA INTERIOR - II.

REF. DECOR. PD.0080902

REF. INGEN. PI.0110902

ARCHIVO

DECORADOR PROYECTISTA — SALVADOR SOTO GONZÁLEZ

EL INGENIERO — FRANCISCO VERA PÉREZ

DIBUJADO : Salvador

Nº DE PLANO : 132-R

Pj/Esperanto, Nº4, 3º-A, Málaga, C.P. 29007. Tlf. 654729427.